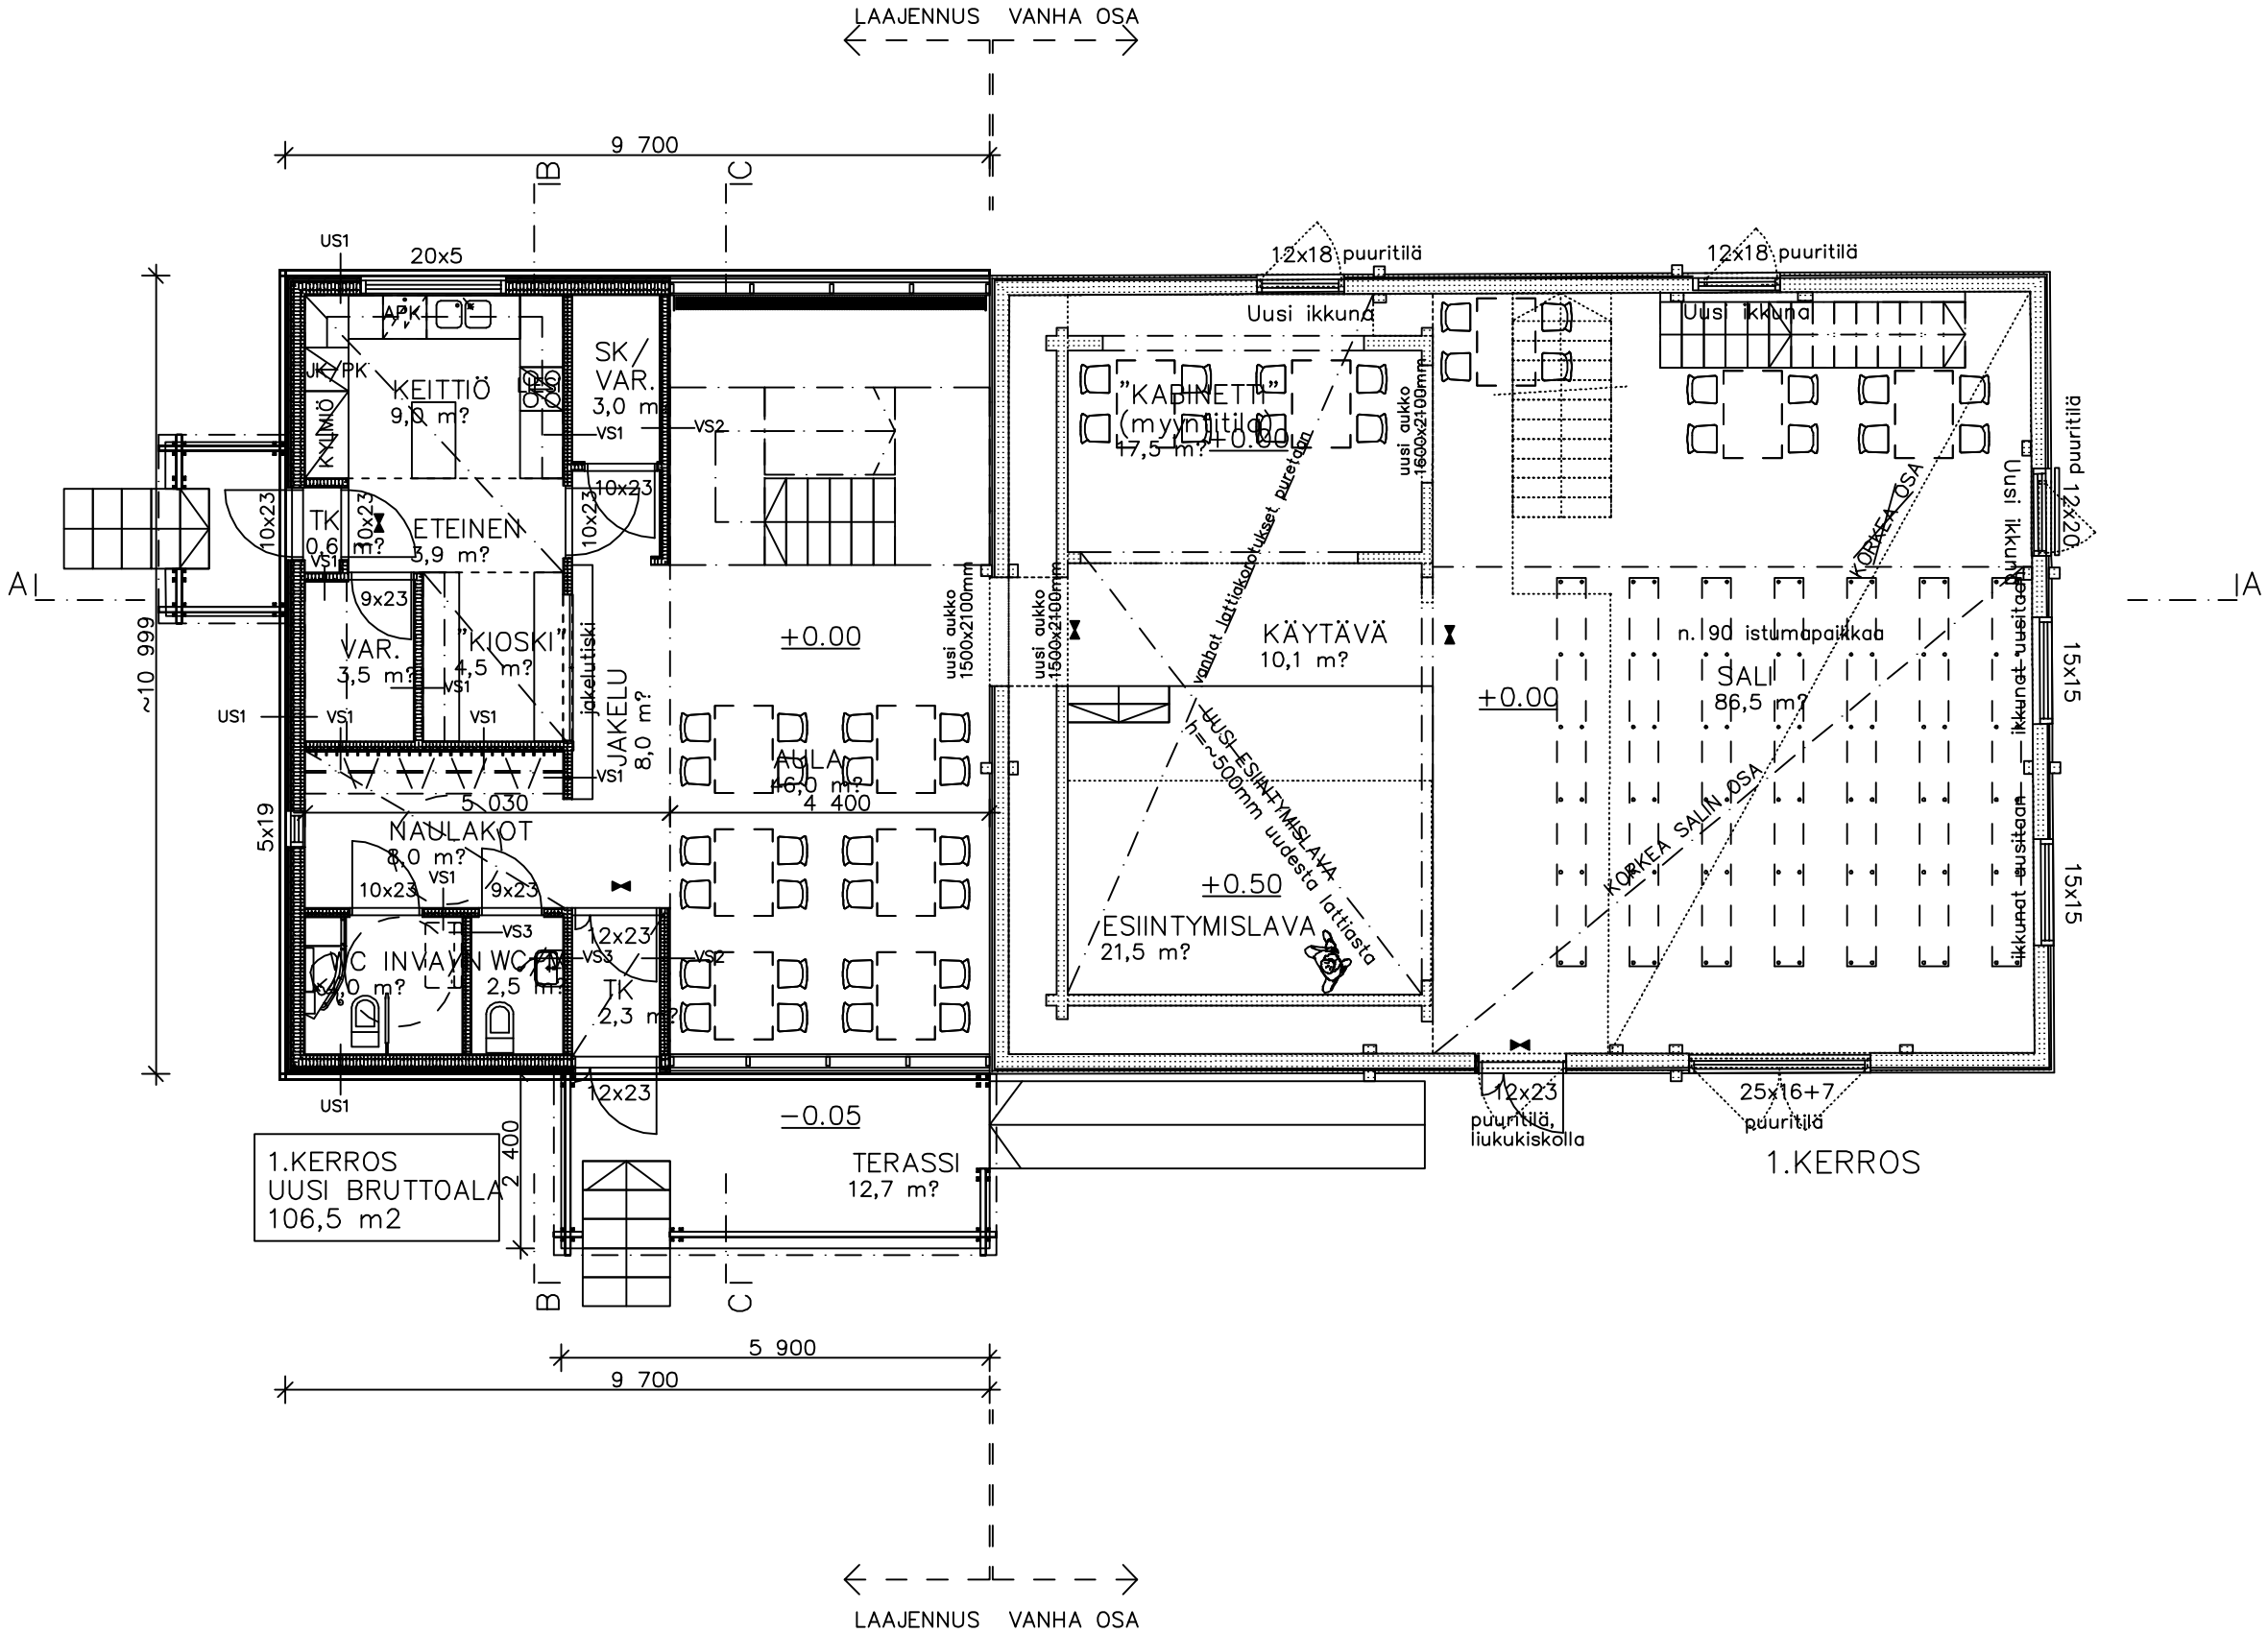
LAAJENNUS VANHA OSA
9 700
B
C
A
US1
20x5
APK
JK/PK
KUMIÖ
KEITTIÖ
9,0 m?
SK/
VAR.
3,0 m
VS1
VS2
10x23
TK
0,6 m?
ETEINEN
3,9 m?
9x23
VAR.
3,5 m?
"KIOSKI"
4,5 m?
jakelutiski
JAKELU
8,0 m?
±0.00
AULA
46,0 m?
4 400
5 030
~10 999
5x19
NAULAKOT
8,0 m?
VS3
12x23
WC INVA/YN WC
2,5 m?
TK
2,3 m?
uusi aukko
1500x2100mm
12x18 puuritilä
Uusi ikkuna
"KAPINETTI"
(myyntitilat)
17,5 m?
uusi aukko
1600x2100mm
vanhat lattiakaapukset puretaan
KÄYTÄVÄ
10,1 m?
UUSI ESIINTYMISLAVA
h=~500mm uudesta lattiasta
±0.50
ESIINTYMISLAVA
21,5 m?
KORKEA OSA
n.190 istumapaikkaa
SALI
86,5 m?
KORKEA SALIN OSA
Uusi ikkuna
ikkunat uusitaan
puuritilä 12x20
15x15
15x15
12x23
puuritilä,
liukukiskolla
25x16+7
puuritilä
1.KERROS
−0.05
TERASSI
12,7 m?
2 400
1.KERROS
UUSI BRUTTOALA
106,5 m2
5 900
9 700